Stato intermedio - Planimetria generale

1 : 500

Stato intermedio - Sezione trasversale A-A

1 : 500

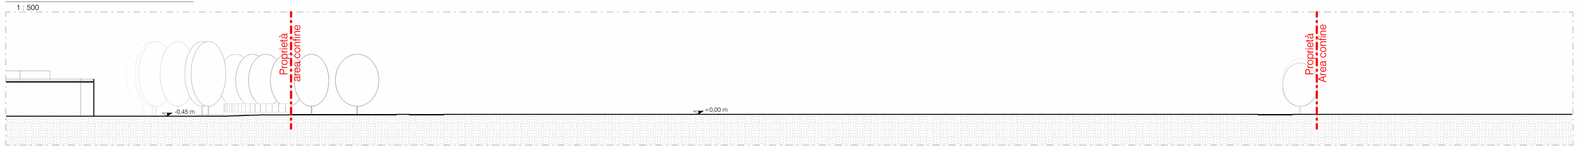

Stato intermedio - Sezione longitudinale B-B

1 : 500

L'edificio è in fase di demolizione come da SCIA (prot. 0214541 del 05/03/2025)

LEGENDA

Ingresso

Linea di proprietà

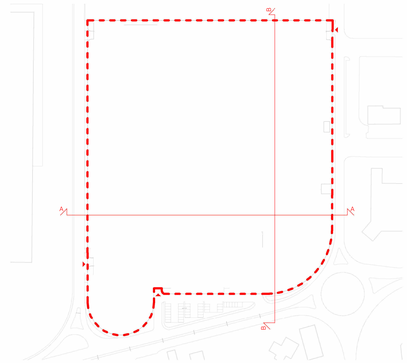

IL RICHIEDENTE | IL PROGETTISTA

REV	DATA / DATE	DESCRIZIONE / DESCRIPTION

L22 è una divisione di Lombardini22 S.p.A.
Via Lombardini 22 20143 Milano, Italia
T +39 02 36 59 62 00 F +39 02 83 20 13 97
info@l22.it www.l22.it

Capitale sociale Euro 100 000 i.v.
C.F./P.IVA: 05506000964 R.E.A. 1827099

Sistema di gestione qualità conforme alla UNI EN ISO 9001:2008 - Certificato Nr. 50 100 8319 da TUV Italia

Ing. Arturo Donadio
S.P.S. S.r.l. www.spsstrl.mi.it
Via M. Gioia, 64 - 20125 Milano, Italia
segreteria@spsstrl.mi.it T. 0295954087

COMMITTENTE / CLIENT:

STACK INFRASTRUCTURE

INFRASTRUCTURE ITALIA LAND 9 S.r.l.
via de Bosco Rinnovato 6 - Palazzo U4 20057 Assago (MI)
+39 0239447901

PROGETTO / PROJECT:

MIL09
Via Marco Polo 2, Melzo (MI)

PROGETTISTA / DESIGNER:
L22 - Marco Amosso - Iscritto all'Ordine degli Architetti di Torino n°4157
Indirizzo: Via Ela Lombardini 22, 20143, Milano - Mail: ufficio.tecnico@l22.it - Pec: ufficio.tecnico@pec.lombardini22.it

OGGETTO / OBJECT:

Valutazione di Impatto Ambientale ai sensi del Titolo III del D.Lgs 152/2006

TITOLO / DESCRIPTION:

ARCHITETTONICO
Stato intermedio
Planimetria generale e sezioni urbane

DISEGNATO DA: / DRAWN BY:	CONTROLLATO DA: / CHECKED BY:	DATA/ DATE:	SCALA / SCALE:	DATA REV.:
GSN	PCU	30/04/2025	1:500	

FORMAT:	NOME FILE / FILE NAME:	COMMESSA / JOB:	TAVOLA / DRAWING:	REV.:
A0	3989_AC-004-GG	3989	AC-004-G	

Firmato digitalmente da:
Marco Amosso
Data: 31/07/2025
15:32:03

© Lombardini22 S.p.A. - ES DT (rev.:) (L.663/41 Art.2575)